


CALATAYUD, CIUDAD D.
65ª SECCIÓN

SORIA-CAÑUELO

KM 95,893 78
ALTITUD 1044 024

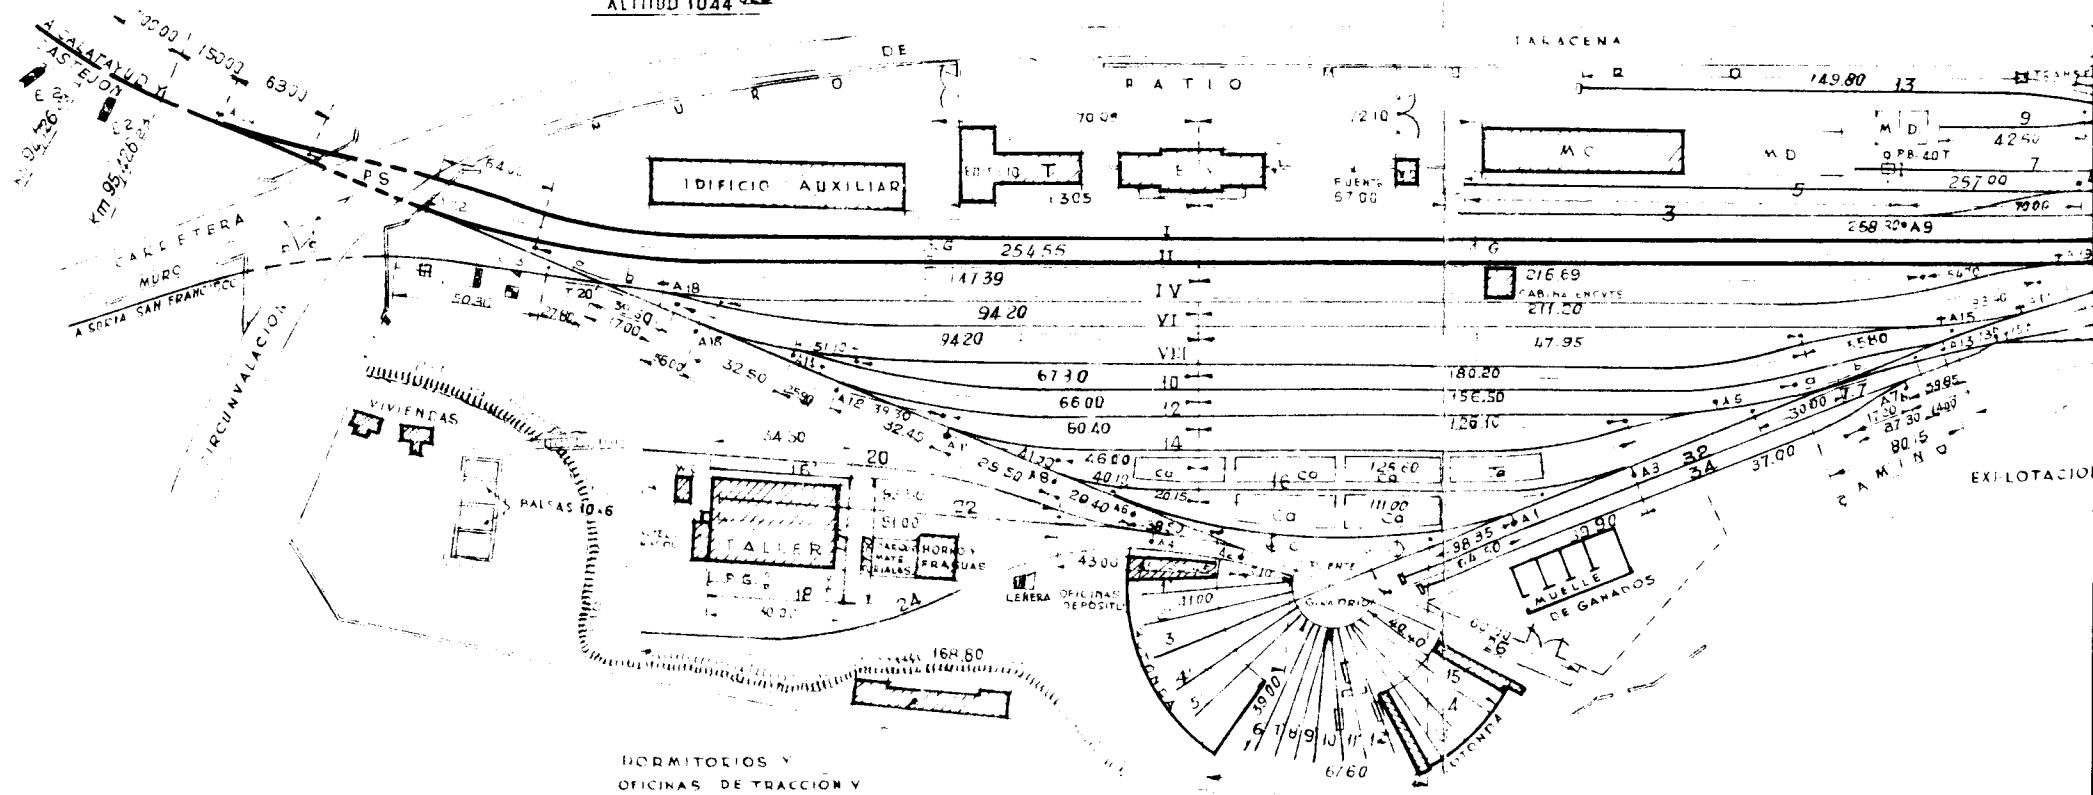

HORNOS Y
OFICINAS DE TRACCION Y

FALACENA

